

**Agenzia del Territorio
CATASTO FABBRICATI
Ufficio Provinciale di
Milano**

Dichiarazione protocollo n. MI0673080 del 18/07/2007

Planimetria di u.i.u. in Comune di Sesto San Giovanni

Piazza Indro Montanelli

civ. 40

Identificativi Catastali:

Sezione:

Foglio: 43

Particella: 118

Subalterno: 706

Compilata da:

Cartaginese Cesare Alberto

Iscritto all'albo:
Geometri


Prov. Milano

N. 9216

Scheda n. 1

Scala 1:200

PIANO DECIMO SOTTOTETTO

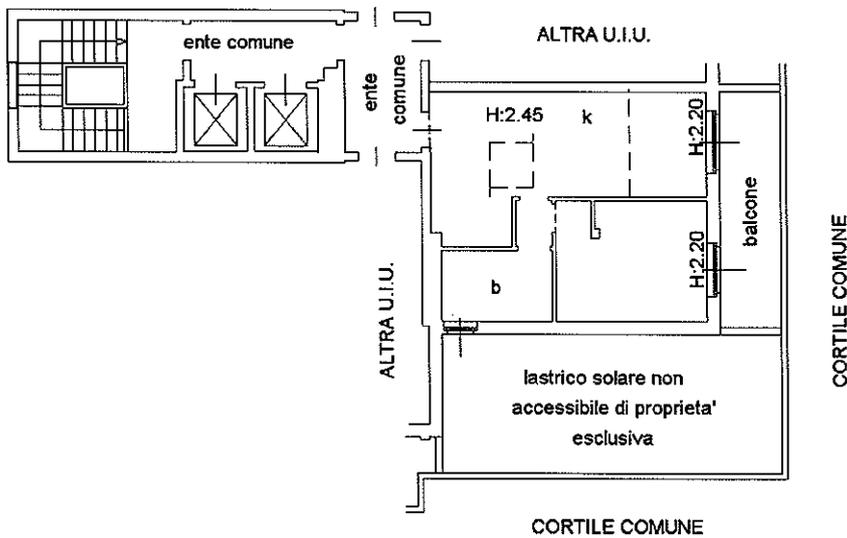

Catasto dei Fabbricati - Situazione al 18/02/2015 - Comune di SESTO SAN GIOVANNI (1690) - < Foglio: 43 - Particella: 118 - Subalterno: 706 >
PIAZZA INDRO MONTANELLI n. 40 piano: 10;

Ultima planimetria in atti